



ΕΦΗΜΕΡΙΣ ΤΗΣ ΚΥΒΕΡΝΗΣΕΩΣ

ΤΗΣ ΕΛΛΗΝΙΚΗΣ ΔΗΜΟΚΡΑΤΙΑΣ

ΤΕΥΧΟΣ ΤΕΤΑΡΤΟ **Αρ. Φύλλου 397**

12 Απριλίου 2005

ΠΕΡΙΕΧΟΜΕΝΑ

ΑΠΟΦΑΣΕΙΣ

ΑΠΟΦΑΣΕΙΣ

Αριθ. 11751 (1)

Καθορισμός ειδικών όρων και περιορισμών δόμησης σε οικόπεδο που βρίσκεται επί των οδών Αδριανού 16 & Κόκκοτα, εντός του ρυμοτομικού σχεδίου του Δήμου Κηφισιάς (Ν. Αττικής) στο Ο.Τ 85 επί του οποίου υπάρχει διατηρητέο κτίριο που χαρακτηρίστηκε με την υπ' αριθμ. 9611/1382/92 Απόφαση /ΥΠΕΧΩΔΕ ΦΕΚ 252Δ/1992.

Ο ΥΦΥΠΟΥΡΓΟΣ
ΠΕΡΙΒΑΛΛΟΝΤΟΣ, ΧΩΡΟΤΑΞΙΑΣ ΚΑΙ ΔΗΜΟΣΙΩΝ ΕΡΓΩΝ

Έχοντας υπόψη:

1. Τις διατάξεις της παρ. 2 του άρθρου 110 του Κώδικα Βασικής Πολεοδομικής Νομοθεσίας (άρθρο μόνο του κωδικοποιημένου Π.Δ/τος της 14/24.7.1999 - Δ΄ 580) όπως αντικαταστάθηκε με την παρ. 2 του άρθρου 3 του Ν. 2831/ 2002 «Τροποποίηση των διατάξεων του Ν. 1577/1985 «Γενικός Οικοδομικός Κανονισμός» και άλλες πολεοδομικές διατάξεις» (Α΄ 140).

2. Τις διατάξεις του άρθρου 29Α του Ν. 1558/1985 «Κυβέρνηση και Κυβερνητικά Όργανα» (Α΄ 137) και προστέθηκε με το άρθρο 27 του Ν. 2081/1992 (Α΄ 154) και τροποποιήθηκε με την παρ. 2α του άρθρου 1 του Ν. 2469/1997 (Α΄ 38).

3. Την υπ' αριθμ. 4881/19.5.2004 απόφαση του Πρωθυπουργού και του Υπουργού. Περιβάλλοντος, Χωροταξίας και Δημοσίων Έργων «Ανάθεση αρμοδιοτήτων του Υπουργού Περιβάλλοντος, Χωροταξίας και Δημοσίων Έργων στους Υφυπουργούς Περιβάλλοντος, Χωροταξίας και Δημοσίων Έργων» (Β΄ 754/19.5.2004).

4. Τις διατάξεις της παρ. Β του άρθρου 1 του Π.Δ/τος 28/28.1.1993 «Καθορισμός αρμοδιοτήτων που διατηρούνται από τον Υπουργό και τις Περιφερειακές Υπηρεσίες διανομαρχιακού επιπέδου του Υπουργείου Περιβάλλοντος, Χωροταξίας και Δημοσίων Έργων» (Α΄ 9).

5. Την από 28.5.2004 αιτιολογική έκθεση της Δ/νσης Πολ/κού Σχεδιασμού - Τμήμα Παραδοσιακών Οικισμών.

6. Την από 10.6.2004 και 1.9.2004 σύμφωνη γνώμη του ενδιαφερομένου (αρ. πρωτ. ΥΠΕΧΩΔΕ 24.958/10.6.2004 και 36176 /1.9.2004).

7. Το γεγονός ότι από τις κανονιστικές διατάξεις αυτής της απόφασης δεν προκαλείται δαπάνη σε βάρος του κρατικού προϋπολογισμού και του προϋπολογισμού του οικείου Ο.Τ.Α., αποφασίζουμε:

1. Στο οικόπεδο που βρίσκεται επί των οδών Αδριανού 16 και Κόκκοτα εντός του ρυμοτομικού σχεδίου του Δήμου Κηφισιάς (Ν. Αττικής) στο Ο.Τ 85 φερόμενης ιδιοκτησίας των Φωτόπουλου Πολύκαρπου και Φωτόπουλου Ευθυμίου επί του οποίου υπάρχει κτίριο το οποίο έχει χαρακτηρισθεί ως διατηρητέο με την υπ' αριθμ. 9611/ 1382/1992 Απόφαση ΥΠΕΧΩΔΕ ΦΕΚ 252Δ/92 του Υπουργού Περιβάλλοντος Χωροταξίας και Δημοσίων Έργων, επιτρέπεται η κατασκευή διώροφου κτιρίου κατοικίας με υπόγειο στον ακάλυπτο χώρο του οικοπέδου κατ' επέκταση του διατηρητέου κτιρίου.

Όλες οι παραπάνω επιτρεπόμενες ρυθμίσεις γίνονται όπως φαίνονται στα σχετικά πρωτότυπα διαγράμματα (κάλυψη - όψη - κατόψεις - τομές) σε κλίμακα 1:100 και 1:50 και χωρίς υπέρβαση των ισχυόντων όρων και περιορισμών δόμησης που θεωρήθηκαν με την υπ' αριθμ. 1175/2005 πράξη του Προϊσταμένου της Δ/νσης Τοπογραφικών Εφαρμογών και που αντίτυπα σε φωτοσμίκρυνση δημοσιεύονται με την παρούσα απόφαση.

2. Κατά τα λοιπά εξακολουθούν να ισχύουν τα οριζόμενα με τις διατάξεις της υπ' αριθμ. 9611/1382/1992 (ΦΕΚ 252/Δ/92) Υπουργικής Απόφασης με την οποία το κτίριο χαρακτηρίσθηκε ως διατηρητέο.

3. Η ισχύς της παρούσας απόφασης αρχίζει από τη δημοσίευσή της στην Εφημερίδα της Κυβερνήσεως.

Η απόφαση αυτή να δημοσιευθεί στην Εφημερίδα της Κυβερνήσεως.

Αθήνα, 17 Μαρτίου 2005

Ο ΥΦΥΠΟΥΡΓΟΣ

ΣΤΑΥΡΟΣ ΚΑΛΟΓΙΑΝΝΗΣ

Ε

ΑΠΟΘΗΚΗ

ΑΠΟΘΗΚΗ

ΑΠΟΘΗΚΗ 3

Α

ΟΔΟΣ ΑΔΡΙΑΝΟΥ πλ. 12 μ

ΛΕΒΗΤΟΣΤΑΣΙΟ

ΑΠΟΘΗΚΗ 1

ΑΠΟΘΗΚΗ 3

ΑΠΟΘΗΚΗ 2

ΠΛ. 12 α

ΟΔΟΣ Π. ΚΟΚΟΤΑ πλ. 12 μ

Α'

Γ

ΥΠΟΥΡΓΕΙΟ
ΠΕΡΙΒΑΛΛΟΝΤΟΣ ΧΩΡΟΤΑΞΙΑΣ & ΔΗΜ. ΕΡΓΩΝ

ΚΑΤΟΨΗ ΥΠΟΓΕΙΟΥ
ΕΜΒΑΔΟΝ ΥΠΟΓΕΙΟΥ ΥΠΑΡΧΟΝ
(5.15*5.15)+(0.20*4.55)+(3.95*15.80)+(2.75*2... ...45*3.10) = 89.76 μ2
ΕΜΒΑΔΟΝ ΥΠΟΓΕΙΟΥ ΠΡΟΣΘΗΚΗ
(8.85*3.10)+(8.85*11.15) = 126.11 μ2
ΣΥΝΟΛΟ ΥΠΟΓΕΙΟΥ
89.70+126.11 = 215.81 μ2
ΟΓΚΟΣ ΥΠΟΓΕΙΟΥ
215.81*2.60 = 561.11 μ3

ΙΔΙΟΚΤΗΤΗΣ	ΦΩΤΟΠΟΥΛΟΣ ΠΟΛΥΚΑΡΠΟΣ ΦΩΤΟΠΟΥΛΟΣ ΕΥΘΥΜΙΟΣ
ΕΡΓΟ	ΠΡΟΣΘΗΚΗ ΚΑΙ ΕΠΕΚΤΑΣΗ ΔΙΟΡΟΦΟΥ ΚΤΙΡΙΟΥ ΜΕ ΥΠΟΓΕΙΟ ΚΑΙ ΣΤΕΓΗ ΚΑΘΑΙΡΕΣΗ ΤΜΗΜΑΤΟΣ ΥΠΑΡΧΟΝΤΟΣ Η.Χ. ΚΑΙ ΕΚΔΟΣΗ ΕΙΔΙΚΗΣ ΡΥΘΜΙΣΗΣ ΣΕ ΔΙΑΤΗΡΗΤΕΟ ΚΤΙΡΙΟ (ΦΕΚ252/Δ/92)
ΘΕΣΗ	ΟΔΟΣ ΑΝΔΡΙΑΝΟΥ 16 & ΚΟΚΚΟΤΑ ΔΗΜΟΣ ΚΗΦΙΣΙΑΣ — Ο.Τ. 85

ΤΕΧΝΙΚΟ ΓΡΑΦΕΙΟ ΘΑΝΑΣΗΣ Γ. ΓΡΗΓΟΡΟΠΟΥΛΟΣ & ΣΥΝΕΡΓΑΤΕΣ
ΜΕΛΕΤΗΤΕΣ: ΓΡΗΓΟΡΟΠΟΥΛΟΣ Γ. ΑΘΑΝΑΣΙΟΣ
ΓΚΙΝΑΚΗ ΔΗΜΗΤΡΑ

ΘΕΜΑ ΣΧΕΔΙΟΥ	ΚΑΤΟΨΗ ΥΠΟΓΕΙΟΥ ΠΡΟΤΑΣΗ	Α 2.3


ΣΕΠΤΕΜΒΡΙΟΣ 2001 — ΚΛΙΜΑΚΑ 1/50

ΣΦΡΑΓΙΔΑ: ΓΡΗΓΟΡΟΠΟΥΛΟΣ ... ΔΙΠΛ. ΑΡΧΙΤΕΚΤΩΝ ΜΗΧ. Ε.Μ.Π. ...

ΘΕΩΡΗΣΕΙΣ

ΥΠΟΥΡΓΕΙΟ
ΠΕΡΙΒΑΛΛΟΝΤΟΣ ΧΩΡΟΤΑΞΙΑΣ & ΔΗΜ. ΕΡΓΩΝ
Γ 11751/05
... Ο.Τ. 85 ... ΦΕΚ 252Δ/92.
17 Μαρτίου 2005
Ο Δ/ντής
Ι. Παναγιώτου

Αρ. Φ. 49 Β/05
σχ. 8

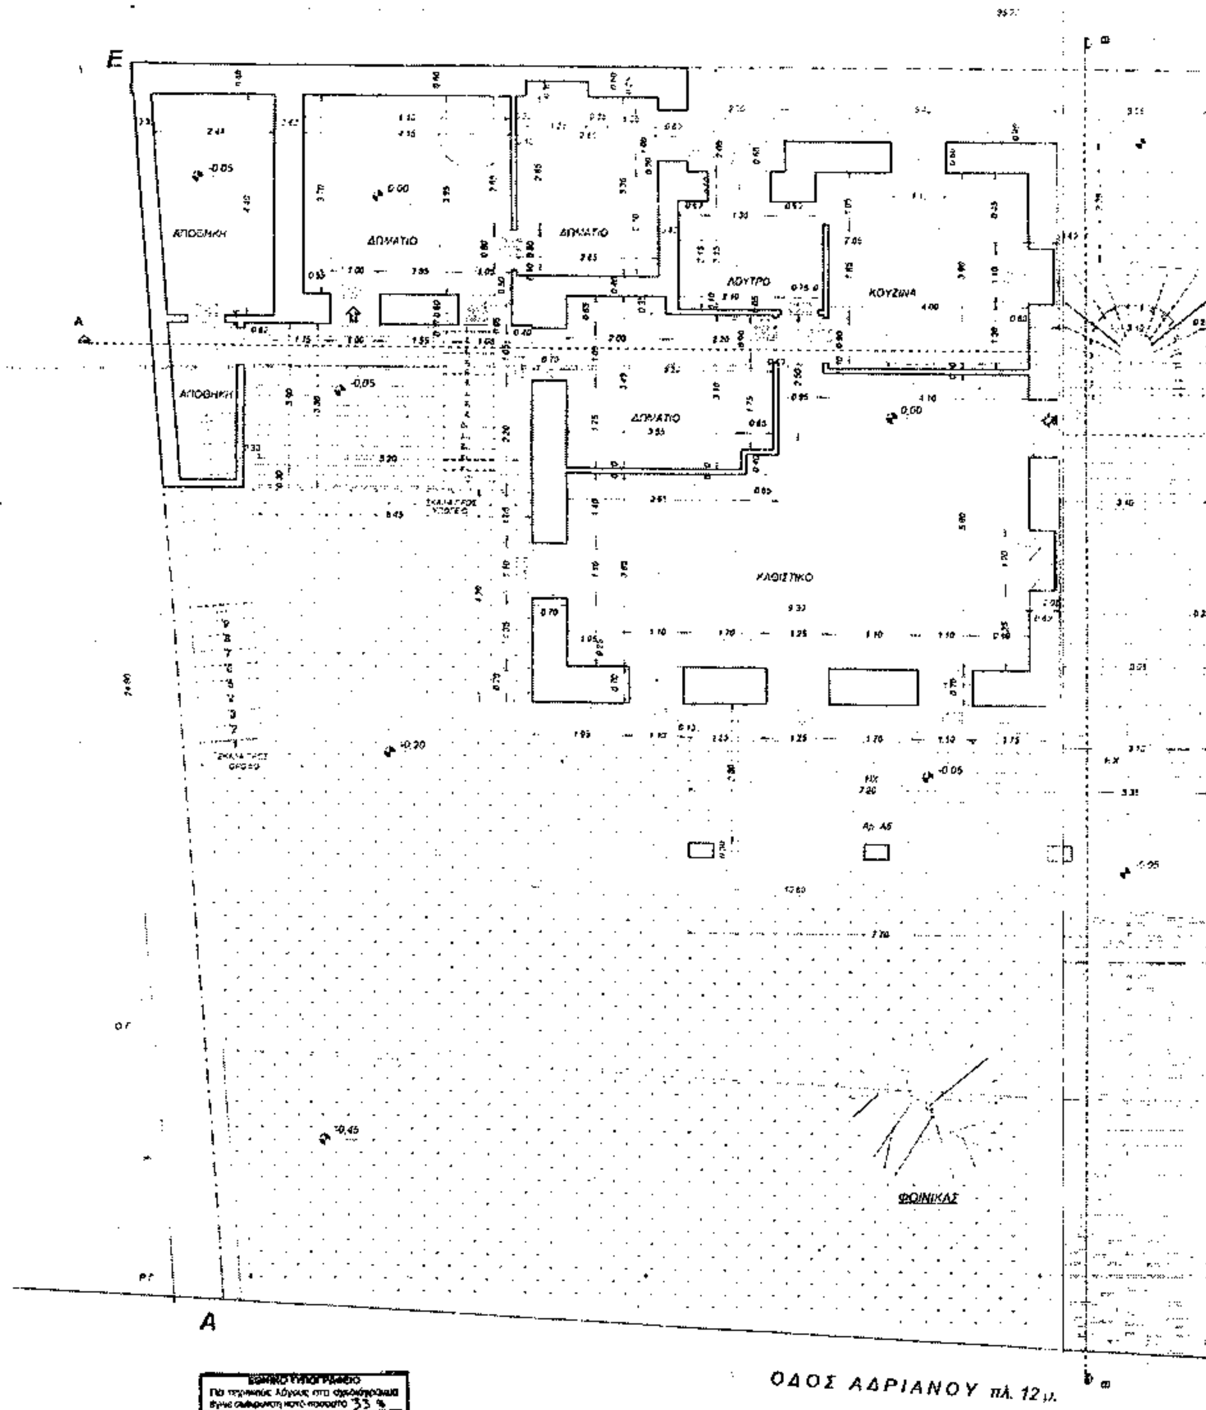
ΑΠΟΘΗΚΗ
ΔΩΜΑΤΙΟ
ΔΩΜΑΤΙΟ
ΛΟΥΤΡΟ
ΚΟΥΖΙΝΑ
ΑΠΟΘΗΚΗ
ΔΩΜΑΤΙΟ
ΚΑΘΙΣΤΙΚΟ
ΦΟΙΝΙΚΑΣ
ΟΔΟΣ ΑΔΡΙΑΝΟΥ πλ. 12μ.

Δ
Α'
ΟΔΟΣ Π. ΚΟΚΟΤΑ πλ. 12 μ.
Γ
Β
πλ. 12 μ.
ΦΟΙΝΙΚΑΣ
ΒΕ
WC
ΚΟΥΖΙΝΑ

35.27

24.00

22.00

6.00

32.10

ΥΠΟΥΡΓΕΙΟ
ΠΕΡΙΒΑΛΛΟΝΤΟΣ ΧΩΡΟΤΑΞΙΑΣ & ΔΗΜ. ΕΡΓΩΝ

ΟΔΟΣ Π. ΚΟΚΟΤΑ πλ. 12 μ.

Α'

Γ

ΚΑΤΟΨΗ ΙΣΟΓΕΙΟΥ

ΚΑΛΥΨΗ

ΕΜΒΑΔΟΝ ΚΑΛΥΨΗΣ ΥΠΑΡΧΟΝ

(1/2*(1.62+2.30)*8.45)+(0.80*5.15)+(3.30*5.75)+(0.15*5.15)+(1.45*3.15)+(11.20*10.60)-(0.60*2.00)+(3.10*7.70) = 211.11 μ2

ΕΜΒΑΔΟΝ ΚΑΛΥΨΗΣ ΠΡΟΣΘΗΚΗΣ

(3.10*8.85)+(11.15*8.85)+(2.30*2.85) = 132.67 μ2

ΣΥΝΟΛΟ ΚΑΛΥΨΗΣ

211.11+132.67 = 343.78 μ2 < 350.00 μ2

ΔΟΜΗΣΗ

ΕΜΒΑΔΟΝ ΥΠΑΡΧΟΝΤΟΣ

(5.15*3.15)+(1.45*3.15)+(10.60*11.20)-(0.60*2.00) = 148.61 μ2

ΕΜΒΑΔΟΝ ΙΣΟΓΕΙΑΣ ΑΠΟΘΗΚΗΣ

(0.80*5.15)+(1/2*(1.62+2.30)*8.45) = 15.65 μ2

ΕΜΒΑΔΟΝ ΠΡΟΣΘΗΚΗΣ

(3.10*8.85)+(11.15*8.85) = 126.11 μ2

ΕΜΒΑΔΟΝ ΙΣΟΓΕΙΟΥ ΕΝΤΟΣ Σ.Δ.

148.61+126.11 = 274.72 μ2

ΕΜΒΑΔΟΝ ΥΠΑΡΧΟΝΤΟΣ Η.Χ.

(3.10*7.70)+(3.30*5.75) = 42.84 μ2

ΟΓΚΟΣ ΙΣΟΓΕΙΟΥ

343.78*3.40 = 1168.85 μ3

ΕΛΕΥΘΕΡΟΣ ΦΥΤΕΥΣΗΣ

(824.55-350.97+(43.05+6.20+52.27+31.93+8.25)) = 415.59 μ2

ΥΠΟΥΡΓΕΙΟ
ΠΕΡΙΒΑΛΛΟΝΤΟΣ ΧΩΡΟΤΑΞΙΑΣ & ΔΗΜ. ΕΡΓΩΝ

Γ.11751/05

Αθήνα 17 Μαρτίου 2005
Ο Δ/ντής
Γ. Γιαννακόπουλος

Αρ.Φ. 49 Β/05
Σχ. 8

ΙΔΙΟΚΤΗΤΗΣ	ΦΩΤΟΠΟΥΛΟΣ ΠΟΛΥΚΑΡΠΟΣ ΦΩΤΟΠΟΥΛΟΣ ΕΥΘΥΜΙΟΣ	
ΕΡΓΟ	ΠΡΟΣΘΗΚΗ ΚΑΙ ΕΠΕΚΤΑΣΗ ΔΙΟΡΟΦΟΥ ΚΤΗΡΙΟΥ ΜΕ ΥΠΟΓΕΙΟ ΚΑΙ ΣΤΕΓΗ ΚΑΘΑΙΡΕΣΗ ΤΜΗΜΑΤΟΣ ΥΠΑΡΧΟΝΤΟΣ Η.Χ. ΚΑΙ ΕΚΔΟΣΗ ΕΙΔΙΚΗΣ ΡΥΘΜΙΣΗΣ ΣΕ ΔΙΑΤΗΡΗΤΕΟ ΚΤΗΡΙΟ (ΦΕΚ252/Δ/92)	
ΘΕΣΗ	ΟΔΟΣ ΑΧΙΡΙΑΝΟΥ 16 & ΚΟΚΚΟΤΑ ΔΗΜΟΣ ΚΗΦΙΣΙΑΣ	Ο.Τ. 85

ΤΕΧΝΙΚΟ ΓΡΑΦΕΙΟ ΘΑΝΑΣΗΣ Γ. ΓΡΗΓΟΡΟΠΟΥΛΟΣ & ΣΥΝΕΡΓΑΤΕΣ

ΜΕΛΕΤΗΤΕΣ: ΓΡΗΓΟΡΟΠΟΥΛΟΣ Γ. ΑΘΑΝΑΣΙΟΣ, ΓΚΙΝΑΚΗ ΔΗΜΗΤΡΑ

ΘΕΜΑ ΣΧΕΔΙΟΥ	ΚΑΤΟΨΗ ΙΣΟΓΕΙΟΥ ΠΡΟΤΑΣΗ	Α 2.4

ΣΕΠΤΕΜΒΡΙΟΣ 2003 — ΚΛΙΜΑΚΑ 1:50

ΑΘΑΝΑΣΙΟΣ Γ. ΓΡΗΓΟΡΟΠΟΥΛΟΣ
ΔΙΠΛ. ΑΡΧΙΤΕΚΤΩΝ ΜΗΧ. Ε.Μ.Π.

ΘΕΩΡΗΣΕΙΣ

ΕΘΝΙΚΟ ΤΥΠΟΓΡΑΦΕΙΟ
Για τεχνικούς λόγους στο σχεδιάγραμμα έγινε σμίκρυνση κατά ποσοστό [illegible] %

Δ

Α'

Γ

Β

ΥΠΟΥΡΓΕΙΟ
ΠΕΡΙΒΑΛΛΟΝΤΟΣ ΧΩΡΟΤΑΞΙΑΣ & ΔΗΜ. ΕΡΓΩΝ

ΥΠΟΥΡΓΕΙΟ
ΠΕΡΙΒΑΛΛΟΝΤΟΣ ΧΩΡΟΤΑΞΙΑΣ & ΔΗΜ. ΕΡΓΩΝ

Αρ. Φ 43 Β/05
ΣΧ. 8

ΙΔΙΟΚΤΗΤΗΣ	ΦΩΤΟΠΟΥΛΟΣ ΠΟΛΥΚΑΡΠΟΣ ΦΩΤΟΠΟΥΛΟΣ ΕΥΘΥΜΙΟΣ
ΕΡΓΟ	ΠΡΟΣΘΗΚΗ ΚΑΤ ΕΠΕΚΤΑΣΗ ΔΙΟΡΟΦΟΥ ΚΤΙΡΙΟΥ ΜΕ ΥΠΟΓΕΙΟ ΚΑΙ ΣΤΕΓΗ, ΚΑΘΑΙΡΕΣΗ ΤΜΗΜΑΤΟΣ ΥΠΑΡΧΟΝΤΟΣ Η.Χ. ΚΑΙ ΕΚΔΟΣΗ ΕΙΔΙΚΗΣ ΡΥΘΜΙΣΗΣ ΣΕ ΔΙΑΤΗΡΗΤΕΟ ΚΤΙΡΙΟ (ΦΕΚ252/Δ/92)
ΘΕΣΗ	ΟΔ. ΑΝΔΡΙΑΝΟΥ 16 & ΚΟΚΚΟΤΑ ΔΗΜΟΣ ΚΗΦΙΣΙΑΣ — Ο.Τ. 85

ΤΕΧΝΙΚΟ ΓΡΑΦΕΙΟ ΘΑΝΑΣΗΣ Γ. ΓΡΗΓΟΡΟΠΟΥΛΟΣ & ΣΥΝΕΡΓΑΤΕΣ


ΜΕΛΕΤΗΤΕΣ — ΓΡΗΓΟΡΟΠΟΥΛΟΣ Γ. ΑΘΑΝΑΣΙΟΣ
ΓΚΙΝΑΚΗ ΑΙΚΑΤΕΡΙΝΗ


ΘΕΜΑ ΣΧΕΔΙΟΥ	ΚΑΤΟΨΗ ΣΤΕΓΩΝ ΠΡΟΤΑΣΗ	A 2.6

ΣΕΠΤΕΜΒΡΙΟΣ 2005 — ΚΛΙΜΑΚΑ 1:50


ΑΘΑΝΑΣΙΟΣ Γ. ΓΡΗΓΟΡΟΠΟΥΛΟΣ
ΔΙΠΛ. ΑΡΧΙΤΕΚΤΩΝ ΜΗΧ. Ε.Μ.Π.

ΘΕΩΡΗΣΕΙΣ

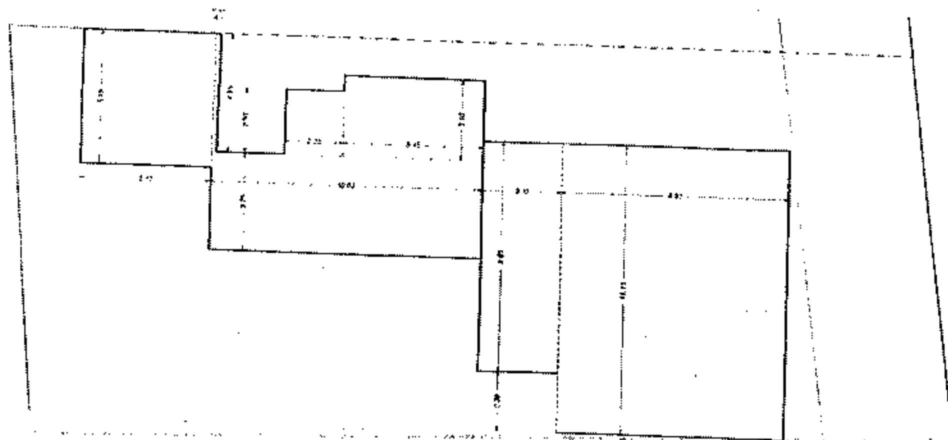

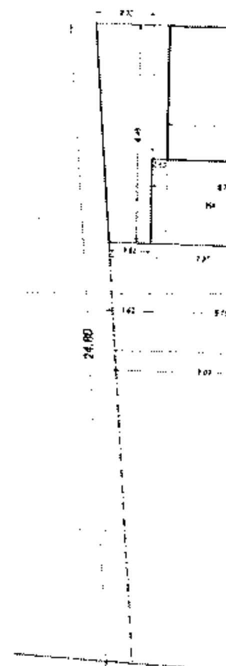

ΚΑΤΟΨΗ ΥΠΟΓΕΙΟΥ
ΕΜΒΑΔΟΝ ΥΠΟΓΕΙΟΥ ΥΠΑΡΧΟΝ
(5.15*5.15)+(0.20*4.55)+(3.75*10.60)+(2.25*2.50)+(5.45*3.10) = 89.70 μ2
ΕΜΒΑΔΟΝ ΥΠΟΓΕΙΟΥ ΠΡΟΣΘΗΚΗ
(8.85*3.10)+(8.85*11.15) = 126.11 μ2
ΣΥΝΟΛΟ ΥΠΟΓΕΙΟΥ
89.70+126.11 = 215.81 μ2
ΟΓΚΟΣ ΥΠΟΓΕΙΟΥ
215.81*2.60 = 561.11 μ3

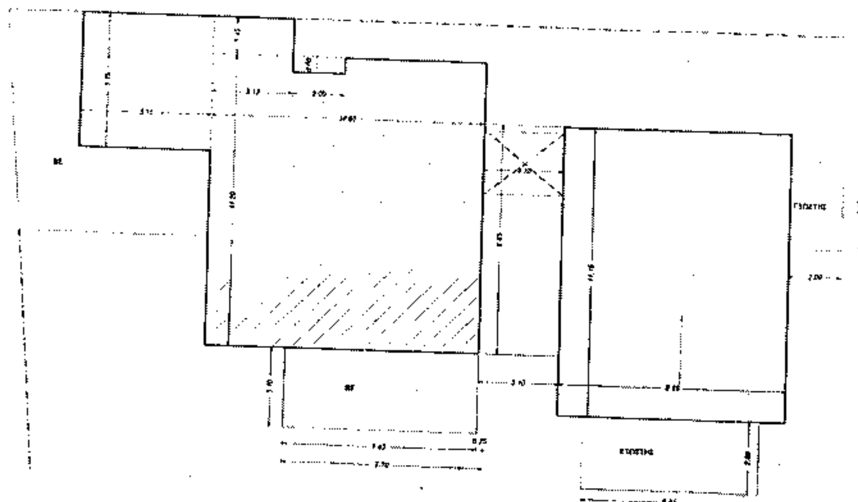

ΚΑΤΟΨΗ 1ου ΟΡΟΦΟΥ
ΕΜΒΑΔΟΝ Α ΟΡΟΦΟΥ ΥΠΑΡΧΟΝ
(5.15*5.15)+(1,45*3.15)+(11,20*10.60)-(0.60*2.00) = 148.61 μ2
ΕΜΒΑΔΟΝ Α ΟΡΟΦΟΥ ΠΡΟΣΘΗΚΗ
8.85*11.15 = [illegible]
ΣΥΝΟΛΟ ΔΟΜΗΣΗΣ
148.61+98,68 = 247.29 μ2
ΕΞΩΣΤΕΣ
(8.85*2.80)+(3.40*2.00) = [illegible] μ2
ΟΓΚΟΣ
(148,61*3.15)+(98,68*3.60) = 823.37 μ3
ΟΓΚΟΣ ΣΤΕΓΗΣ
(148.61*(2.88/2))+(130.61*(1.80/2)) = 329.32 μ3
ΣΥΝΟΛΟ ΟΓΚΟΥ
823.37+329.32 = [illegible]

35.27

22.00

6.00

32.10

ΚΑΤΟΨΗ ΙΣΟΓΕΙΟΥ

ΚΑΛΥΨΗ

ΕΜΒΑΔΟΝ ΚΑΛΥΨΗΣ ΥΠΑΡΧΟΝ

(1/2*(1,62+2,30)*8,45)+(0,60*5,15)+(3,30*5,75)+(5,15*5,15)+(1,45*3,15)+(11,20*10,80)-(0,60*2,00)+(3,10*7,70) = 211,11 μ2

ΕΜΒΑΔΟΝ ΚΑΛΥΨΗΣ ΠΡΟΣΘΗΚΗΣ

(3,10*8,85)+(11,15*8,85)+(2,30*2,85) = 132,67 μ2

ΣΥΝΟΛΟ ΚΑΛΥΨΗΣ

211,11+132,67 = 343,78 μ2 < 350,00 μ2

ΔΟΜΗΣΗ

ΕΜΒΑΔΟΝ ΥΠΑΡΧΟΝΤΟΣ

(5,15*5,15)+(1,45*3,15)+(10,80*11,20)-(0,60*2,00) = 148,61 μ2 μ2

ΕΜΒΑΔΟΝ ΙΣΟΓΕΙΑΣ ΑΠΟΘΗΚΗΣ

(0,60*5,15)+(1/2*(1,62+2,30)*8,45) = 19,65 μ2 μ2

ΕΜΒΑΔΟΝ ΠΡΟΣΘΗΚΗΣ

(3,10*8,85)+(11,15*8,85) = 126,11 μ2 μ2

ΕΜΒΑΔΟΝ ΙΣΟΓΕΙΟΥ ΕΝΤΟΣ ΣΔ

148,61+126,11 = 274,72 μ2

ΕΜΒΑΔΟΝ ΥΠΑΡΧΟΝΤΟΣ ΗΧ

(3,10*7,70)+(3,30*5,75) = 42,84 μ2 μ2

ΟΓΚΟΣ ΙΣΟΓΕΙΟΥ

343,78*3,40 = 1168,85 μ3

ΕΛΕΓΧΟΣ ΦΥΤΕΥΣΗΣ

824,86-(360,97+43,05+6,80+92,27+30,93+6,25) = 416,89 μ2

ΕΘΝΙΚΟ ΤΥΠΟΓΡΑΦΕΙΟ
Για τεχνικούς λόγους στο σχεδιάγραμμα έγινε σμίκρυνση κατά ποσοστό [illegible] %

ΥΠΟΥΡΓΕΙΟ

ΠΕΡΙΒΑΛΛΟΝΤΟΣ ... & ...

ΥΠΟΥΡΓΕΙΟ ... Γ.11751/05 ... 3611/1382/92 Απόφ. ΥΠΕΧΩΔΕ ΦΕΚ 252Α/92 ... 17 Μαρτίου 2005 ... Ο Δ/ντής

Γ. Γιαννακόπουλος

Αρ.Φ. 498/05
Σχ. 8

ΕΜΒΑΔΟΝ ΟΙΚΟΠΕΔΟΥ

Ε (ΑΒΓΔ...Α) = 924,88 μ2

ΟΡΟΙ ΔΟΜΗΣΗΣ

ΑΡΤΙΟΤΗΤΑ ΠΡΟ 23.8.77 Ε>600 Π>15 Β>20
ΠΑΡΕΚΚΛΙΣΗ ΠΡΟ 5.5.54 Ε>80 Π>6 Β>5
ΚΑΛΥΨΗ 40 %
ΔΟΜΗΣΗ ΓΙΑ Ε<2000 ΣΔ = 0.60
ΓΙΑ Ε > 2000 ΣΔ = 0.40
ΑΡΙΘΜΟΣ ΟΡΟΦΩΝ 3
ΥΨΟΣ Η= 10.50 ΓΙΑ 3 ΟΡΟΦΑ ΚΑΙ Η=8.50 ΓΙΑ 2 ΟΡΟΦΑ
ΖΩΝΗ GARAGE Β 1 ΘΕΣΗ/100 μ2 ΚΑΤΟΙΚΙΑΣ & 1 ΘΕΣΗ/50 μ2 ΓΡΑΦΕΙΟΥ
ΧΡΗΣΕΙΣ ΓΗΣ ΑΜΙΓΗΣ ΚΑΤΟΙΚΙΑ
ΛΟΙΠΑ ΚΑΤΑ ΓΟΚ 85 ΚΑΙ ΤΡΟΠΟΠΟΙΗΣΗ 2000

ΕΠΙΤΡΕΠΟΜΕΝΑ ΣΤΟΙΧΕΙΑ ΟΙΚΟΠΕΔΟΥ

ΚΑΛΥΨΗ	924,88*0.40 = 369.94
ΔΟΜΗΣΗ	924,88*0.60 = 554.92
ΕΞΩΣΤΕΣ	554.92*0.40 = 221.97
Η.Χ.	554.92*0.20 = 110.98
ΟΓΚΟΣ	554,92*4,50 = 2497.14
ΥΨΟΣ	Η=10,50 ΓΙΑ 3 ΟΡΟΦΟ & Η=8,50 ΓΙΑ ΔΙΟΡΟΦΟ
ΑΠΟΣΤΑΣΗ Δ	Δ = 3,00 +0.16 Υ5
ΥΠΟΛΟΓΙΣΜΟΣ GARAGE	1 ΘΕΣΗ/50 μ2 ΓΡΑΦΕΙΩΝ ΚΑΙ 1 ΘΕΣΗ/120 μ2 ΚΑΤΟΙΚΙΑΣ

ΠΡΑΓΜΑΤΟΠΟΙΗΜΕΝΑ ΣΤΟΙΧΕΙΑ ΟΙΚΟΠΕΔΟΥ

ΚΑΛΥΨΗ 343.78<369,94

ΔΟΜΗΣΗ

	ΥΠΑΡΧΟΝ	ΠΡΟΣΘΗΚΗ
ΥΠΟΓΕΙΟ	89.70	126.11
ΙΣΟΓΕΙΟ	145.81	126,11
1ος ΟΡΟΦΟΣ	149,81	58,68
	297.22	274.79

ΣΥΝΟΛΟ ΚΤΙΡΙΟΥ 297.22+274.79 = 572.01 < 554.92 μ2

ΕΞΩΣΤΕΣ

	ΕΞΩΣΤΕΣ ΥΠΑΡΧΟΝ	ΕΞΩΣΤΕΣ ΠΡΟΣΘΗΚΗ	Η.Χ. ΥΠΑΡΧΟΝ	Η.Χ. ΠΡΟΣΘΗΚΗ
ΥΠΟΓΕΙΟ	0.00	0.00	0.00	0.00
ΙΣΟΓΕΙΟ	0.00	0.00	42.84	0.00
1ος ΟΡΟΦΟΣ	0.00	25.98	0.00	0.00
	0.00	25,98	42.84	0.00

ΣΥΝΟΛΟ ΕΞΩΣΤΩΝ = 25.98 < 221.97 ΣΥΝΟΛΟ Η.Χ. = 42.84 < 110.98
ΕΛΕΓΧΟΣ ΕΞΩΣΤΩΝ & Η.Χ. 25.98+42.84= 68.82 < 221.97

ΟΓΚΟΣ

	ΓΙΑ ΥΠΟΛΟΓΙΣΜΟ ΣΟ
ΥΠΟΓΕΙΟ	561.11
ΙΣΟΓΕΙΟ	1168,85
1ος ΟΡΟΦΟΣ	823.37
ΣΤΕΓΗ	378,32
ΣΥΝΟΛΟ	2371.07 < 2497,14

GARAGE

224,78/120 = 1.87
ΑΠΑΙΤΟΥΝΤΑΙ 2 ΘΕΣΕΙΣ ΟΙ ΟΠΟΙΕΣ ΔΕΣΜΕΥΟΝΤΑΙ 2 ΣΤΟ ΥΠΟΓΕΙΟ

ΥΨΟΣ Η = 7.25 μ < 8.50

ΦΥΤΕΥΣΗ βλέπε κάτοψη διαμόρφωσης περιβάλλοντος χώρου

ΙΔΙΟΚΤΗΤΗΣ	ΦΩΤΟΠΟΥΛΟΣ ΠΟΛΥΚΑΡΠΟΣ ΦΩΤΟΠΟΥΛΟΣ ΕΥΘΥΜΙΟΣ
ΕΡΓΟ	ΠΡΟΣΘΗΚΗ ΚΑΙ ΕΠΕΚΤΑΣΗ ΔΙΟΡΟΦΟΥ ΚΤΙΡΙΟΥ ΜΕ ΥΠΟΓΕΙΟ ΚΑΙ ΣΤΕΓΗ - ΚΑΘΑΙΡΕΣΗ ΤΜΗΜΑΤΟΣ ΥΠΑΡΧΟΝΤΟΣ Η.Χ. - ΚΑΙ ΕΚΔΟΣΗ ΕΙΔΙΚΗΣ ΡΥΘΜΙΣΗΣ ΣΕ ΔΙΑΤΗΡΗΤΕΟ ΚΤΙΡΙΟ (ΦΕΚ252/Δ/92)
ΘΕΣΗ	οδ. ΑΝΔΡΙΑΝΟΥ 16 & ΚΟΚΚΩΛΑ ΔΗΜΟΣ ΚΗΦΙΣΙΑΣ — Ο.Τ. 85


ΤΕΧΝΙΚΟ ΓΡΑΦΕΙΟ ΘΑΝΑΣΗΣ Γ. ΓΡΗΓΟΡΟΠΟΥΛΟΣ & ΣΥΝΕΡΓΑΤΕΣ

ΜΕΛΕΤΗΤΕΣ ΓΡΗΓΟΡΟΠΟΥΛΟΣ Γ. ΑΘΑΝΑΣΙΟΣ
ΓΚΙΝΑΚΗ ΔΗΜΗΤΡΑ

ΘΕΜΑ ΣΧΕΔΙΟΥ	ΔΙΑΓΡΑΜΜΑ ΚΑΛΥΨΗΣ ΠΡΟΤΑΣΗ — Α 2.1

ΣΕΠΤΕΜΒΡΙΟΣ 2003 — ΚΛΙΜΑΚΑ 1/100

ΣΦΡΑΓΙΔΑ: Θ. Γ. ΓΡΗΓΟΡΟΠΟΥΛΟΣ ... ΑΡΧΙΤΕΚΤΩΝ ΜΗΧ. Ε.Μ.Π.

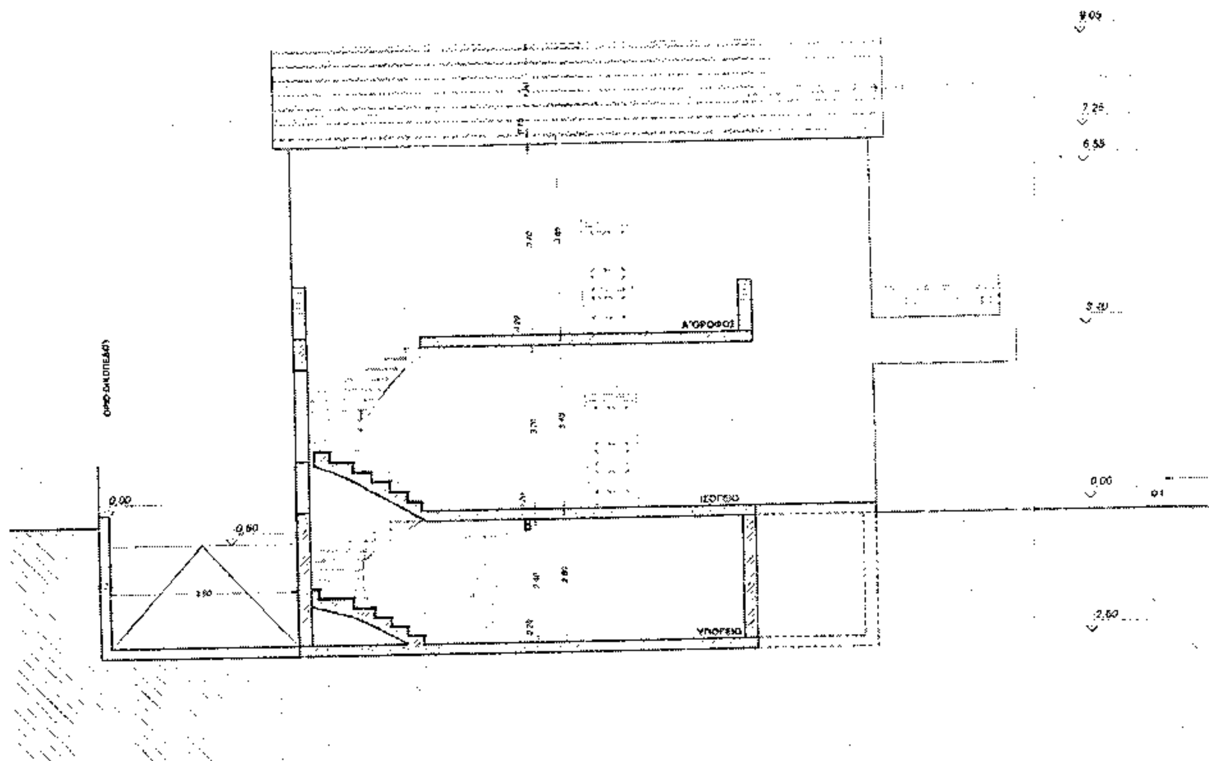

9,05
7,25
6,55
3,20
0,00
-2,50
Α'ΟΡΟΦΟΣ
ΙΣΟΓΕΙΟ
ΥΠΟΓΕΙΟ
0,00
-0,60

ΥΠΟΥΡΓΕΙΟ
ΠΕΡΙΒΑΛΛΟΝΤΟΣ ΧΩΡΟΤΑΞΙΑΣ & ΔΗΜ. ΕΡΓΩΝ

9,05
7,25
6,55
3,40
0,00
-2,00

ΟΡΙΟ ΟΙΚΟΠΕΔΟΥ

Γ.11751/05
"Καθορισμός ειδικών όρων [illegible] ... Κοκκοτα ... Ο.Τ. 85 ... [illegible] ... ΦΕΚ 252/Δ/92 ... 17 Μαρτίου 2005
Δ/ντής
Ι. Γιαννακόπουλος

Αρ. Φ.49Β/05

ΙΔΙΟΚΤΗΤΗΣ	ΦΩΤΟΠΟΥΛΟΣ ΠΟΛΥΚΑΡΠΟΣ ΦΩΤΟΠΟΥΛΟΣ ΕΥΘΥΜΙΟΣ
ΕΡΓΟ	ΠΡΟΣΘΗΚΗ ΚΑΤ ΕΠΕΚΤΑΣΗ ΔΙΟΡΟΦΟΥ ΚΤΗΡΙΟΥ ΜΕ ΥΠΟΓΕΙΟ ΚΑΙ ΣΤΕΓΗ, ΚΑΘΑΙΡΕΣΗ ΤΜΗΜΑΤΟΣ ΥΠΑΡΧΟΝΤΟΣ Π.Χ. ΚΑΙ ΕΚΔΟΣΗ ΕΙΔΙΚΗΣ ΡΥΘΜΙΣΗΣ ΣΕ ΔΙΑΤΗΡΗΤΕΟ ΚΤΗΡΙΟ (ΦΕΚ252/Δ/92)
ΘΕΣΗ	ΟΔΟΣ ΑΝΑΡΓΙΑΝΟΥ 16, & ΚΟΚΚΟΤΑ ΔΗΜΟΣ ΚΗΦΙΣΙΑΣ Ο.Τ. 85

ΤΕΧΝΙΚΟ ΓΡΑΦΕΙΟ ΘΑΝΑΣΗΣ Γ. ΓΡΗΓΟΡΟΠΟΥΛΟΣ & ΣΥΝΕΡΓΑΤΕΣ
ΜΕΛΕΤΗΤΕΣ: ΓΡΗΓΟΡΟΠΟΥΛΟΣ Γ. ΑΘΑΝΑΣΙΟΣ, ΒΟΥΛΟΥΡΗΣ ΓΙΩΡΓΟΣ

ΘΕΜΑ ΣΧΕΔΙΟΥ: ΤΟΜΗ Β-Β'
ΠΡΟΤΑΣΗ

A 2.8

ΙΟΥΝΙΟΣ 2002 — ΚΛΙΜΑΚΑ 1/50

ΣΦΡΑΓΙΔΑ: [stamp] ...ΙΟΣ Γ. ΓΡΗΓΟΡΟΠΟΥΛΟΣ, ΔΙΠΛ. ΑΡΧΙΤΕΚΤΩΝ ΜΗΧ. Ε.Μ.Π., ΜΕΛΟΣ Τ.Ε.Ε. ... 15341 ΑΓ. ΠΑΡΑΣΚΕΥΗ


ΘΕΩΡΗΣΕΙΣ

ΕΘΝΙΚΟ ΤΥΠΟΓΡΑΦΕΙΟ
Πα τεχνικούς λόγους στο σχεδιάγραμμα έγινε σμίκρυνση κατά ποσοστό 36 %



9.40
9.05
6.20
4.40
3.40
0,00
ΥΠΑΡΧΟΝ

ΥΠΟΥΡΓΕΙΟ
ΠΕΡΙΒΑΛΛΟΝΤΟΣ ΧΩΡΟΤΑΞΙΑΣ & ΔΗΜ. ΕΡΓΩΝ

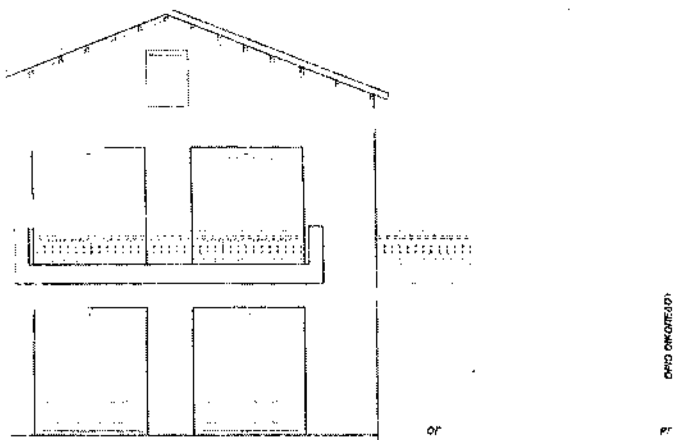

ΕΘΝΙΚΟ ΤΥΠΟΓΡΑΦΕΙΟ
Για τεχνικούς λόγους στη σμίκρυνση

ΥΠΟΥΡΓΕΙΟ
ΠΕΡΙΒΑΛΛΟΝΤΟΣ ΧΩΡΟΤΑΞΙΑΣ & ΔΗΜ. ΕΡΓΩΝ
Γ. 41751/05
17 Μαρτίου 2005
Γ. Γιαννακόπουλος

Αρ. Φ. 49 Β/05
Σχ. 8

ΙΔΙΟΚΤΗΤΗΣ	ΦΩΤΟΠΟΥΛΟΣ ΠΟΛΥΚΑΡΠΟΣ ΦΩΤΟΠΟΥΛΟΣ ΕΥΘΥΜΙΟΣ	
ΕΡΓΟ	ΠΡΟΣΘΗΚΗ ΚΑΙ ΕΠΕΚΤΑΣΗ ΔΙΟΡΟΦΟΥ ΚΤΙΡΙΟΥ ΜΕ ΥΠΟΓΕΙΟ ΚΑΙ ΣΤΕΓΗ ΚΑΘΑΙΡΕΣΗ ΤΜΗΜΑΤΟΣ ΥΠΑΡΧΟΝΤΟΣ Η.Χ. ΚΑΙ ΕΚΔΟΣΗ ΕΙΔΙΚΗΣ ΡΥΘΜΙΣΗΣ ΣΕ ΔΙΑΤΗΡΗΤΕΟ ΚΤΙΡΙΟ (ΦΕΚ252Δ/92)	
ΘΕΣΗ	ΟΔΟΣ ΑΝΔΡΙΑΝΟΥ 16 & ΚΟΚΚΟΤΑ ΔΗΜΟΣ ΚΗΦΙΣΙΑΣ	Ο.Τ. 85


ΤΕΧΝΙΚΟ ΓΡΑΦΕΙΟ ΘΑΝΑΣΗΣ Γ. ΓΡΗΓΟΡΟΠΟΥΛΟΣ & ΣΥΝΕΡΓΑΤΕΣ

ΜΕΛΕΤΗΤΕΣ ΓΡΗΓΟΡΟΠΟΥΛΟΣ Γ. ΑΘΑΝΑΣΙΟΣ
ΣΕΓΝΑΚΗ ΔΗΜΗΤΡΑ

ΘΕΜΑ ΣΧΕΔΙΟΥ	ΠΡΟΣΟΨΗ ΟΔΟΣ ΑΝΔΡΙΑΝΟΥ ΠΡΟΤΑΣΗ	Α 2.9

ΣΕΠΤΕΜΒΡΙΟΣ 2001 — ΚΛΙΜΑΚΑ 1:50

ΥΠΟΓΡΑΦΕΣ — ΘΕΩΡΗΣΕΙΣ

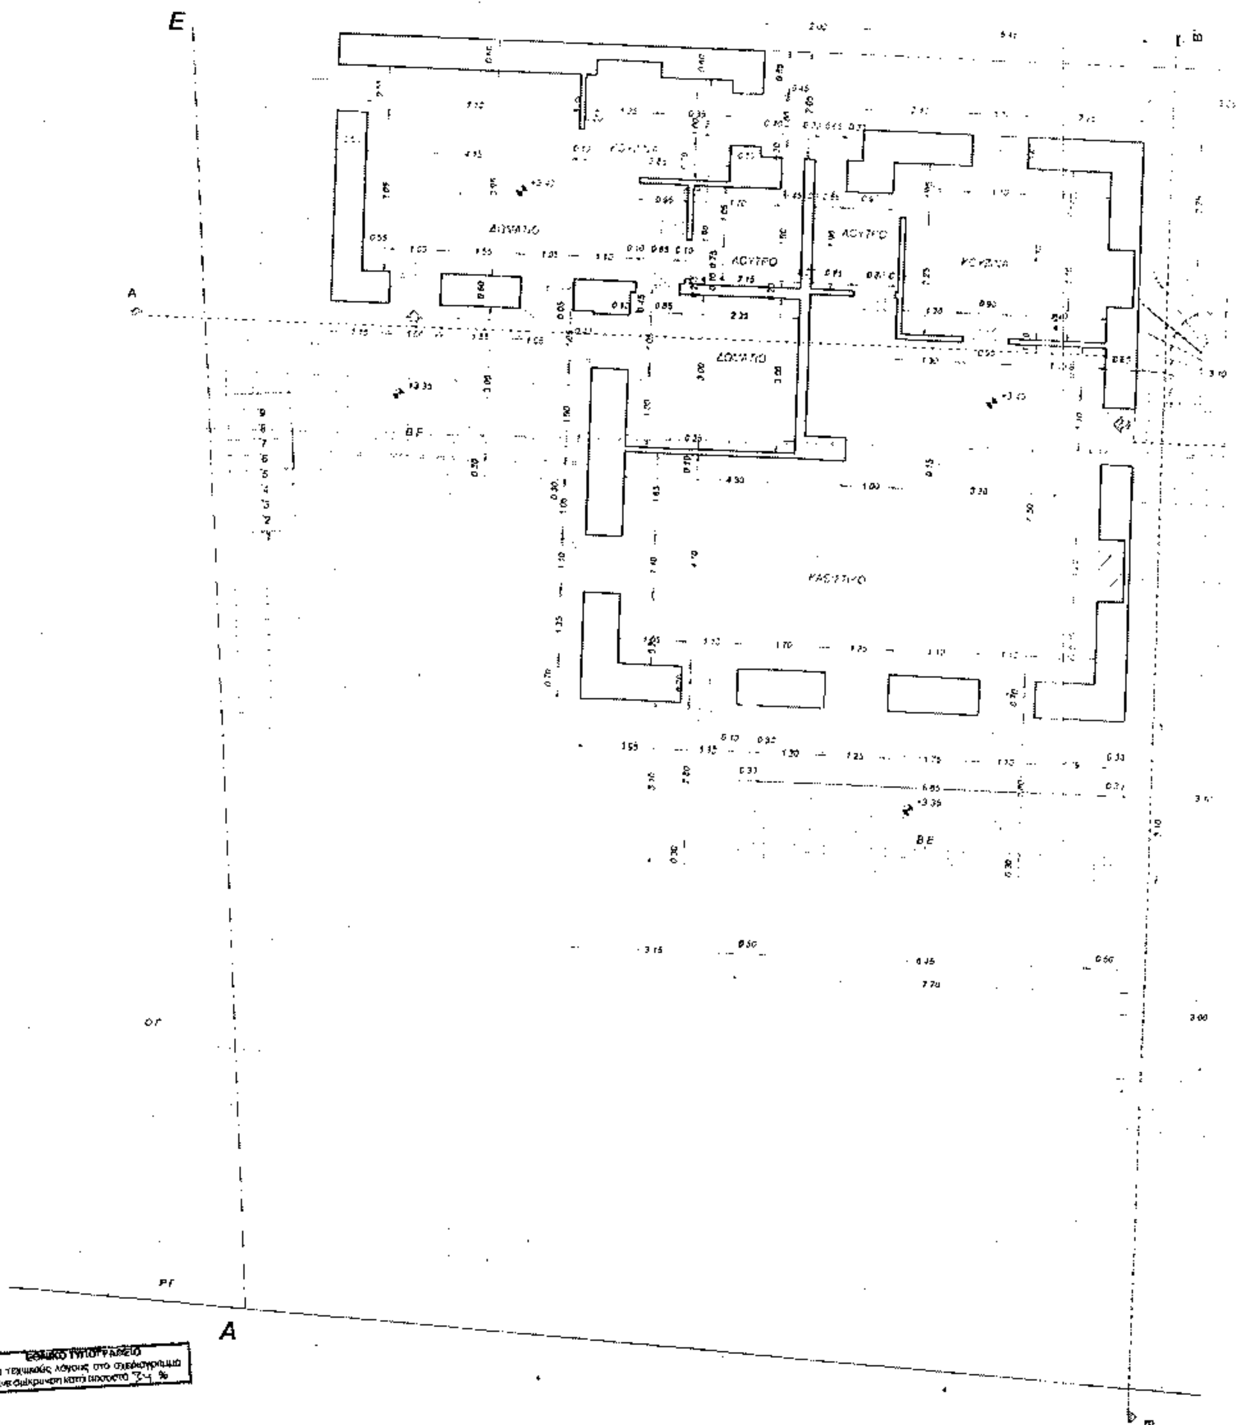

ΕΘΝΙΚΟ ΤΥΠΟΓΡΑΦΕΙΟ
Για τεχνικούς λόγους στο σχεδιάγραμμα έγινε σμίκρυνση κατά ποσοστό 34 %

Δ


A'

B

Δ

ΥΠΟΥΡΓΕΙΟ

ΠΕΡΙΒΑΛΛΟΝΤΟΣ ΧΩΡΟΤΑΞΙΑΣ & ΔΗΜ. ΕΡΓΩΝ

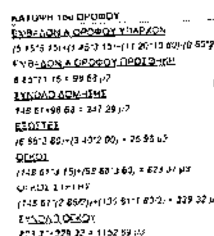

ΙΔΙΟΚΤΗΤΗΣ	ΦΩΤΟΠΟΥΛΟΣ ΠΟΛΥΚΑΡΠΟΣ ΦΩΤΟΠΟΥΛΟΣ ΕΥΘΥΜΙΟΣ
ΕΡΓΟ	ΠΡΟΣΘΗΚΗ ΚΑΤ ΕΠΕΚΤΑΣΗ ΔΙΟΡΟΦΟΥ ΚΤΙΡΙΟΥ ΜΕ ΥΠΟΓΕΙΟ ΚΑΙ ΣΤΕΓΗ ΚΑΘΑΙΡΕΣΗ ΤΜΗΜΑΤΟΣ ΥΠΑΡΧΟΝΤΟΣ Η.Χ. ΚΑΙ ΕΚΔΟΣΗ ΕΙΔΙΚΗΣ ΡΥΘΜΙΣΗΣ ΣΕ ΔΙΑΤΗΡΗΤΕΟ ΚΤΙΡΙΟ (ΦΕΚ252/Δ/92)
ΘΕΣΗ	ΟΔΟΣ ΑΝΔΡΙΑΝΟΥ 16 & ΚΟΚΚΟΤΑ ΔΗΜΟΣ ΚΗΦΙΣΙΑΣ — Ο.Τ. 85

ΤΕΧΝΙΚΟ ΓΡΑΦΕΙΟ ΘΑΝΑΣΗΣ Γ. ΓΡΗΓΟΡΟΠΟΥΛΟΣ & ΣΥΝΕΡΓΑΤΕΣ

ΜΕΛΕΤΗΤΕΣ: ΓΡΗΓΟΡΟΠΟΥΛΟΣ Γ. ΑΘΑΝΑΣΙΟΣ; ΓΚΙΝΑΚΗ ΔΗΜΗΤΡΑ

ΘΕΜΑ ΣΧΕΔΙΟΥ	ΚΑΤΟΨΗ Α ΟΡΟΦΟΥ ΠΡΟΤΑΣΗ	Α 2.5

ΣΕΠΤΕΜΒΡΙΟΣ 2004 — ΚΛΙΜΑΚΑ 1/50

ΣΦΡΑΓΙΔΑ: ΑΘΑΝΑΣΙΟΣ Γ. ΓΡΗΓΟΡΟΠΟΥΛΟΣ, ΔΙΠΛ. ΑΡΧΙΤΕΚΤΩΝ ΜΗΧ. Ε.Μ.Π.

ΘΕΩΡΗΣΕΙΣ

ΥΠΟΥΡΓΕΙΟ ΠΕΡΙΒΑΛΛΟΝΤΟΣ ΧΩΡΟΤΑΞΙΑΣ & ΔΗΜ. ΕΡΓΩΝ

Θεωρήθηκε Γ 11751/05 απόφαση "Καθορισμός ειδικών όρων & περιορισμών δόμησης σε οικόπεδο που βρίσκεται επί των οδών Αδριανού 16 & Κοκκότα, επί του ρυμοτ. σχεδίου Κηφισιάς (Ν. Αττικής) στο Ο.Τ. 85 επί του οποίου υπάρχει διατηρητέο κτίριο που χαρακτηρίστηκε με την 56ΕΙ/13522/92 Απόφαση ΥΠΕΧΩΔΕ ΦΕΚ 252/Δ/92"

17 Μαρτίου 2005

Γ. Γιαννακόπουλος

Αρ. Φ. 49 Β/05
Σχ. 8

9.10
8.20
7.25
6.55
3.40
0.00
-2.60

ΟΔΟΣ ΚΟΚΟΤΑ πλ 12 μ

ΟΡΙΟ ΟΙΚΟΠΕΔΟΥ

ΠΡΟΣΘΗΚΗ

ΥΠΟΥΡΓΕΙΟ

ΙΔΙΟΚΤΗΤΗΣ	ΦΩΤΟΠΟΥΛΟΣ ΠΟΛΥΚΑΡΠΟΣ ΦΩΤΟΠΟΥΛΟΣ ΕΥΘΥΜΙΟΣ
ΕΡΓΟ	ΠΡΟΣΘΗΚΗ ΚΑΙ ΕΠΕΚΤΑΣΗ ΔΙΟΡΟΦΟΥ ΚΤΙΡΙΟΥ ΜΕ ΥΠΟΓΕΙΟ ΚΑΙ ΣΤΕΓΗ ΚΑΘΑΙΡΕΣΗ ΤΜΗΜΑΤΟΣ ΥΠΑΡΧΟΝΤΟΣ Π.Χ. ΚΑΙ ΕΚΔΟΣΗ ΕΙΔΙΚΗΣ ΡΥΘΜΙΣΗΣ ΣΕ ΔΙΑΤΗΡΗΤΕΟ ΚΤΙΡΙΟ (ΦΕΚ252/Δ/92)
ΘΕΣΗ	οδός ΑΝΔΡΙΑΝΟΥ 16 & ΚΟΚΚΟΤΑ ΔΗΜΟΣ ΚΗΦΙΣΙΑΣ Ο.Τ. 85

ΤΕΧΝΙΚΟ ΓΡΑΦΕΙΟ ΘΑΝΑΣΗΣ Γ. ΓΡΗΓΟΡΟΠΟΥΛΟΣ & ΣΥΝΕΡΓΑΤΕΣ

ΜΕΛΕΤΗΤΕΣ: ΓΡΗΓΟΡΟΠΟΥΛΟΣ Γ. ΑΘΑΝΑΣΙΟΣ, ΒΟΥΛΟΥΡΗΣ ΓΙΩΡΓΟΣ

ΘΕΜΑ: ΤΟΜΗ Α-Α'

ΣΧΕΔΙΟΥ: ΠΡΟΤΑΣΗ — Α 2.7

ΙΟΥΝΙΟΣ 2002 — ΚΛΙΜΑΚΑ 1/50

ΣΦΡΑΓΙΔΑ: Γ. ΓΡΗΓΟΡΟΠΟΥΛΟΣ Δ.ΠΛ. ΑΡΧΙΤΕΚΤΩΝ ΜΗΧ. Ε.Μ.Π.

ΘΕΩΡΗΣΕΙΣ

ΥΠΟΥΡΓΕΙΟ ...
[illegible] ΧΩΡΟΥ ... ΔΙΑ ΧΗΣΗΣ
... Γ.11451/05 ...
Θεωρήθηκε σύμφωνα με την απόφαση για ... οικόπεδο στη Δ. Κηφισιάς (ΔΚ Κοκκοτα) ... Ο.Τ. 85 ... 3614/1392/92 ... απόφαση ΥΠΕΧΩΔΕ ΦΕΚ 252Δ/92
17 Μαρτίου 2005
Δ/ντής
Γ. Γιαννακόπουλος

Αρ. Φ.49Β/05
Φ. 8

ΕΘΝΙΚΟ ΤΥΠΟΓΡΑΦΕΙΟ
Για τεχνικούς λόγους στο σχεδιάγραμμα έγινε σμίκρυνση κατά ποσοστό 36 %

Αριθ. 1811 (2)

Τροποποίηση Ρυμοτομικού Σχεδίου Πόλης στο Κέντρο Υγείας, Πηγάδια Νήσου Καρπάθου.

Ο ΝΟΜΑΡΧΗΣ ΔΩΔΕΚΑΝΗΣΟΥ

Έχοντας υπ' όψη:

1. Τις Δ/ξεις της 17.7.1923 (ΦΕΚ 228Α/16.8.1923) «περί σχεδίων πόλεων κ.λπ.).

2. Τις Δ/ξεις του Ν.Δ. 690/1948 «περί συμπληρώσεως των περί σχεδίων πόλεων διατάξεων».

3. Τις Δ/ξεις του άρθου 1 του Ν.Δ. 691/1948 (ΦΕΚ 134Α/1948).

4. Τις Δ/ξεις του Οικιστικού Νόμου 1337/83/ΦΕΚ 33Α/83).

5. Τις υπ' αριθμ. 81/2004, 324/2004 και 245/2004 αποφάσεις Δ.Σ. Δήμου ΚΑΡΠΑΘΟΥ

6. Τις υπ' αριθμ. ΧΟΠ 6751/9.12.2004 και ΧΟΠ οικ. 1756/21.3.2005 εισηγήσεις του Τ.Π. και Π.Ε. προς το ΣΧΟΠ Ν.Α. Δωδ/σου.

7. Την γνωμοδότηση, θέμα 3ο, της 1ης Συνεδρίασης 22.3.2005 ΣΧΟΠ Ν.Α. Δωδ/σου.

8. Το γεγονός ότι από την απόφαση αυτή δεν επιβαρύνεται οικονομικά το Δημόσιο και ο Δήμος Καρπάθου αποφασίζουμε:

Εγκρίνουμε την τροποποίηση του Ρυμοτομικού Σχεδίου Πόλης Καρπάθου στην περιοχή όπου ευρίσκεται το Κέντρο Υγείας Καρπάθου. Η τροποποίηση συνίσταται στον καθαρισμό νέας οικοδομικής γραμμής, όπως αναλυτικά φαίνεται στο Τοπογραφικό διάγραμμα που συνοδεύει την απόφασή μας αυτή του Πολ/κού Μηχ/κού Π. Παπαδημητρίου (κλίμακα 1:500)

Η απόφαση αυτή να δημοσιευθεί στην Εφημερίδα της Κυβερνήσεως.

Ρόδος, 23 Μαρτίου 2005

Ο Νομάρχης κ.α.α.
Ο Αντινομάρχης
ΓΙΑΝΝΗΣ ΧΡΙΣΤΟΦΑΚΗΣ

ΔΗΜΟΣ ΚΑΡΠΑΘΟΥ
ΠΕΡΙΟΧΗ ΚΕΝΤΡΟΥ ΥΓΕΙΑΣ

1 2 3 4 5 6 7 8 9 10 11 12 13 14 15 16

ΚΛΙΜΑΚΑ 1/500

ΠΙΝΑΚΑΣ ΙΔΙΟΚΤΗΤΩΝ

ΑΡ. ΙΔΙΟΚ.	ΟΝΟΜΑΤΕΠΩΝΥΜΟ	Δ.Ε.Θ. ΜΕ
1.	ΦΡΑΓΚΟΣ ΙΩΑΝΝΗΣ ΚΑΙ ΝΙΚΟΛΑΟΣ	ΚΑΡΠΑΘΟΣ
1.	ΟΡΦΑΝΟΣ ΔΗΜΗΤΡΙΟΣ	"
2.	ΣΑΚΕΛΛΑΡΙΣΗΣ ΕΜΜΑΝΟΥΗΛ	"
3.	ΤΣΑΜΠΟΥΝΙΕΡΑΚΗΣ ΜΙΧΑΗΛ	"
3.	ΙΩΑΝΝΙΔΗΣ ΜΙΧΑΗΛ	"
3.	ΧΑΤΖΗΝΙΚΟΛΑΣ ΗΛΙΑΣ	"
3.	ΜΠΕΡΖΟΥΑΝΗΣ ΝΙΚΟΛΑΟΣ	"
3.	ΠΡΑΤΙΚΑΚΗ ΓΙΟΛΑΝΤΑ	"
3.	ΣΦΑΚΙΑΝΑΚΗ ΕΛΕΝΗ	"
3.	ΑΓΡΟΤΙΚΗ ΤΡΑΠΕΖΑ	"
4.	ΜΧΑΤΖΗΓΕΩΡΓΙΟΥ ΒΑΣΙΛΕΙΟΣ	"
5.	ΚΑΡΑΞΗ ΑΝΘΟΥΛΑ	"
6.	ΜΑΡΗΣ ΗΛΙΑΣ	"
7.	ΛΟΓΟΘΕΤΗΣ ΝΙΚΟΛΑΟΣ	"
8.	ΚΩΝΣΤΑΝΤΙΝΙΔΗΣ ΑΡΙΣΤΕΙΔΗΣ	"
9.	ΜΑΝΩΛΑΚΑΚΗΣ ΜΙΧΑΗΛ	"
10.	ΦΙΛΙΠΟΥΣΗΣ ΓΕΩΡΓΙΟΣ	"
11.	ΑΦΟΙ ΒΙΤΩΡΗ	"
12.	ΔΙΑΚΟΣ ΚΡΗΤΙΚΟΣ	"
13.	ΦΕΛΛΟΥΖΗΣ ΚΩΝ/ΝΟΣ	"
14.	ΦΕΛΛΟΥΖΗΣ ΜΙΧΑΗΛ	"
15.	ΔΙΑΚΙΔΗΣ Α.Ε.	"

ΒΕΒΑΙΩΣΗ ΔΗΜΑΡΧΟΥ

Ο δήμαρχος Καρπάθου βεβαιώνω ότι με την παρούσα τροποποίηση οικόπεδα άρτια δεν καθίστανται μή άρτια

ΚΑΡΠΑΘΟΣ ΣΕΠΤΕΜΒΡΙΟΣ 2003
Ο ΔΗΜΑΡΧΟΣ

ΜΙΧΑΗΛ ΓΕΩΡΓΙΟΥ-ΙΩΑΝΝΙΔΗΣ

ΕΛΛΗΝΙΚΗ ΔΗΜΟΚΡΑΤΙΑ
ΠΕΡΙΦΕΡΕΙΑ ΝΟΤΙΟΥ ΑΙΓΑΙΟΥ
ΝΟΜΟΣ ΔΩΔΕΚΑΝΗΣΟΥ
ΔΗΜΟΣ ΚΑΡΠΑΘΟΥ

ΕΡΓΟ: ΤΡΟΠΟΠΟΙΗΣΗ ΣΧ. ΠΟΛΗΣ

ΘΕΣΗ ΕΡΓΟΥ: ΚΕΝΤΡΟ ΥΓΕΙΑΣ ΔΗΜΟΥ ΚΑΡΠΑΘΟΥ

ΧΡΟΝΟΛΟΓΙΑ ΜΕΛΕΤΗΣ: ΣΕΠΤΕΜΒΡΙΟΣ 2003

ΚΛΙΜΑΚΑ : 1:500

ΣΦΡΑΓΙΔΑ - ΥΠΟΓΡΑΦΗ

Συνοδεύει το υπ' αριθμ. Πρωτοκόλλου Χ.Ο.Π. 16.11/03 ... σύμφωνα ...

ΧΡΗΣΤΟΣ ΣΤΕΦΑΝΟΠΟΥΛΟΣ
Τοπογράφος - Αγρονόμων Μηχανικός

ΘΕΩΡΗΘΗΚΕ

ΠΑΠΑΔΗΜΗΤΡΙΟΥ ... ΑΡΙ...
ΠΟΛΙΤΙΚΟΣ ΜΗΧΑΝΙΚΟΣ

ΕΘΝΙΚΟ ΤΥΠΟΓΡΑΦΕΙΟ
Για τεχνικούς λόγους στο σχεδιάγραμμα έγινε σμίκρυνση στο ποσοστό 30 %.

ΕΘΝΙΚΟ ΤΥΠΟΓΡΑΦΕΙΟ

ΕΦΗΜΕΡΙΔΑ ΤΗΣ ΚΥΒΕΡΝΗΣΕΩΣ

ΚΑΠΟΔΙΣΤΡΙΟΥ 34 * ΑΘΗΝΑ 104 32 * FAX 210 52 21 004
ΗΛΕΚΤΡΟΝΙΚΗ ΔΙΕΥΘΥΝΣΗ: http: www.et.gr – e-mail: webmaster @ et.gr

Πληροφορίες Α.Ε. - Ε.Π.Ε. και λοιπών Φ.Ε.Κ.: 210 527 9000
Φωτοαντίγραφα παλαιών ΦΕΚ - ΒΙΒΛΙΟΘΗΚΗ - ΜΑΡΝΗ 8 - Τηλ. (210)8220885 - 8222924
Δωρεάν διάθεση τεύχους Προκηρύξεων ΑΣΕΠ αποκλειστικά από Μάρνη 8 & Περιφερειακά Γραφεία

ΠΕΡΙΦΕΡΕΙΑΚΑ ΓΡΑΦΕΙΑ ΠΩΛΗΣΗΣ Φ.Ε.Κ.

ΘΕΣΣΑΛΟΝΙΚΗ - Βασ. Όλγας 227	**(2310) 423 956**	**ΛΑΡΙΣΑ** - Διοικητήριο	**(2410) 597449**
ΠΕΙΡΑΙΑΣ - Ευριπίδου 63	**(210) 413 5228**	**ΚΕΡΚΥΡΑ** - Σαμαρά 13	**(26610) 89 122**
ΠΑΤΡΑ - Κορίνθου 327	**(2610) 638 109**		**(26610) 89 105**
	(2610) 638 110	**ΗΡΑΚΛΕΙΟ** - Πεδιάδος 2	**(2810) 300 781**
ΙΩΑΝΝΙΝΑ - Διοικητήριο	**(26510) 87215**	**ΛΕΣΒΟΣ** - Πλ.Κωνσταντινουπόλεως 1	**(22510) 46 654**
ΚΟΜΟΤΗΝΗ - Δημοκρατίας 1	**(25310) 22 858**		**(22510) 47 533**

ΤΙΜΗ ΠΩΛΗΣΗΣ ΦΥΛΛΩΝ ΕΦΗΜΕΡΙΔΟΣ ΤΗΣ ΚΥΒΕΡΝΗΣΕΩΣ

Σε έντυπη μορφή:
- Για τα ΦΕΚ από 1 μέχρι 16 σελίδες σε 1 euro, προσαυξανόμενη κατά 0,20 euro για κάθε επιπλέον οκτασέλιδο ή μέρος αυτού.
- Για τα φωτοαντίγραφα ΦΕΚ σε 0,15 euro ανά σελίδα.

Σε μορφή CD:

Τεύχος	Περίοδος	EURO	Τεύχος	Περίοδος	EURO
Α΄	Ετήσιο	150	Αναπτυξιακών Πράξεων	Ετήσιο	50
Α	3μηνιαίο	40	Ν.Π.Δ.Δ.	Ετήσιο	50
Α΄	Μηνιαίο	15	Παράρτημα	Ετήσιο	50
Β'	Ετήσιο	300	Εμπορικής και Βιομηχανικής Ιδιοκτησίας	Ετήσιο	100
Β΄	3μηνιαίο	80	Ανωτάτου Ειδικού Δικαστηρίου	Ετήσιο	5
Β΄	Μηνιαίο	30	Διακηρύξεων Δημοσίων Συμβάσεων	Ετήσιο	200
Γ	Ετήσιο	50	Διακηρύξεων Δημοσίων Συμβάσεων	Εβδομαδιαίο	5
Δ΄	Ετήσιο	220	Α.Ε. & Ε.Π.Ε	Μηνιαίο	100
Δ΄	3μηνιαίο	60			

- Η τιμή πώλησης μεμονωμένων Φ.Ε.Κ ειδικού ενδιαφέροντος σε μορφή cd-rom και μέχρι 100 σελίδες σε 5 euro προσαυξανόμενη κατά 1 euro ανά 50 σελίδες.
- Η τιμή πώλησης σε μορφή cd-rom δημοσιευμάτων μιας εταιρείας στο τεύχος Α.Ε. και Ε.Π.Ε. σε 5 euro ανά έτος.

ΠΑΡΑΓΓΕΛΙΑ ΚΑΙ ΑΠΟΣΤΟΛΗ Φ.Ε.Κ. : τηλεφωνικά : 210 - 4071010, fax : 210 - 4071010 internet : http://www.et.gr.

ΕΤΗΣΙΕΣ ΣΥΝΔΡΟΜΕΣ Φ.Ε.Κ.

	Σε έντυπη μορφή	Από το Internet
Α΄ (Νόμοι, Π.Δ., Συμβάσεις κτλ.)	225 €	190 €
Β΄ (Υπουργικές αποφάσεις κτλ.)	320 €	225 €
Γ΄ (Διορισμοί, απολύσεις κτλ. Δημ. Υπαλλήλων)	65 €	ΔΩΡΕΑΝ
Δ΄ (Απαλλοτριώσεις, πολεοδομία κτλ.)	320 €	160 €
Αναπτυξιακών Πράξεων και Συμβάσεων (Τ.Α.Π.Σ.)	160 €	95 €
Ν.Π.Δ.Δ. (Διορισμοί κτλ. προσωπικού Ν.Π.Δ.Δ.)	65 €	ΔΩΡΕΑΝ
Παράρτημα (Προκηρύξεις θέσεων ΔΕΠ κτλ.)	33 €	ΔΩΡΕΑΝ
Δελτίο Εμπορικής και Βιομ/κής Ιδιοκτησίας (Δ.Ε.Β.Ι.)	65 €	33 €
Ανωτάτου Ειδικού Δικαστηρίου (Α.Ε.Δ.)	10 €	ΔΩΡΕΑΝ
Ανωνύμων Εταιρειών & Ε.Π.Ε.	2.250 €	645 €
Διακηρύξεων Δημοσίων Συμβάσεων (Δ.Δ.Σ.)	225 €	95 €
Πρώτο (Α΄), Δεύτερο (Β΄) και Τέταρτο (Δ΄)	–	450 €

- Το τεύχος του ΑΣΕΠ (έντυπη μορφή) θα αποστέλλεται σε συνδρομητές με την επιβάρυνση των 70 euro, ποσό το οποίο αφορά ταχυδρομικά έξοδα.
- Για την παροχή δικαιώματος ηλεκτρονικής πρόσβασης σε Φ.Ε.Κ. προηγουμένων ετών και συγκεκριμένα στα τεύχη Α΄, Β΄, Δ΄, Αναπτυξιακών Πράξεων & Συμβάσεων, Δελτίο Εμπορικής και Βιομηχανικής Ιδιοκτησίας και Διακηρύξεων Δημοσίων Συμβάσεων, η τιμή προσαυξάνεται πέραν του ποσού της ετήσιας συνδρομής έτους 2005, κατά 25 euro ανά έτος παλαιότητας και ανά τεύχος, για δε το τεύχος Α.Ε. & Ε.Π.Ε., κατά 30 euro.

* Οι συνδρομές του εσωτερικού προπληρώνονται στις ΔΟΥ (το ποσό συνδρομής καταβάλλεται στον κωδικό αριθμό εσόδων ΚΑΕ 2531 και το ποσό υπέρ ΤΑΠΕΤ (5% του ποσού της συνδρομής) στον κωδικό αριθμό εσόδων ΚΑΕ 3512).Το πρωτότυπο αποδεικτικό είσπραξης (διπλότυπο) θα πρέπει να αποστέλλεται ή να κατατίθεται στην αρμόδια Υπηρεσία του Εθνικού Τυπογραφείου.
* Η πληρωμή του υπέρ ΤΑΠΕΤ ποσοστού που αντιστοιχεί σε συνδρομές, εισπράττεται και από τις ΔΟΥ.
* Οι συνδρομητές του εξωτερικού έχουν τη δυνατότητα λήψης των δημοσιευμάτων μέσω internet, με την καταβολή των αντίστοιχων ποσών συνδρομής και ΤΑΠΕΤ .
* Οι Νομαρχιακές Αυτοδιοικήσεις, οι Δήμοι, οι Κοινότητες ως και οι επιχειρήσεις αυτών πληρώνουν το μισό χρηματικό ποσό της συνδρομής και ολόκληρο το ποσό υπέρ του ΤΑΠΕΤ.
* Η συνδρομή ισχύει για ένα ημερολογιακό έτος. Δεν εγγράφονται συνδρομητές για μικρότερο χρονικό διάστημα.
* Η εγγραφή ή ανανέωση της συνδρομής πραγματοποιείται το αργότερο μέχρι την 31ην Δεκεμβρίου κάθε έτους.
* Αντίγραφα διπλοτύπων, ταχυδρομικές επιταγές και χρηματικά γραμμάτια δεν γίνονται δεκτά.

Οι υπηρεσίες εξυπηρέτησης των πολιτών λειτουργούν καθημερινά από 08.00΄ έως 13.00΄